


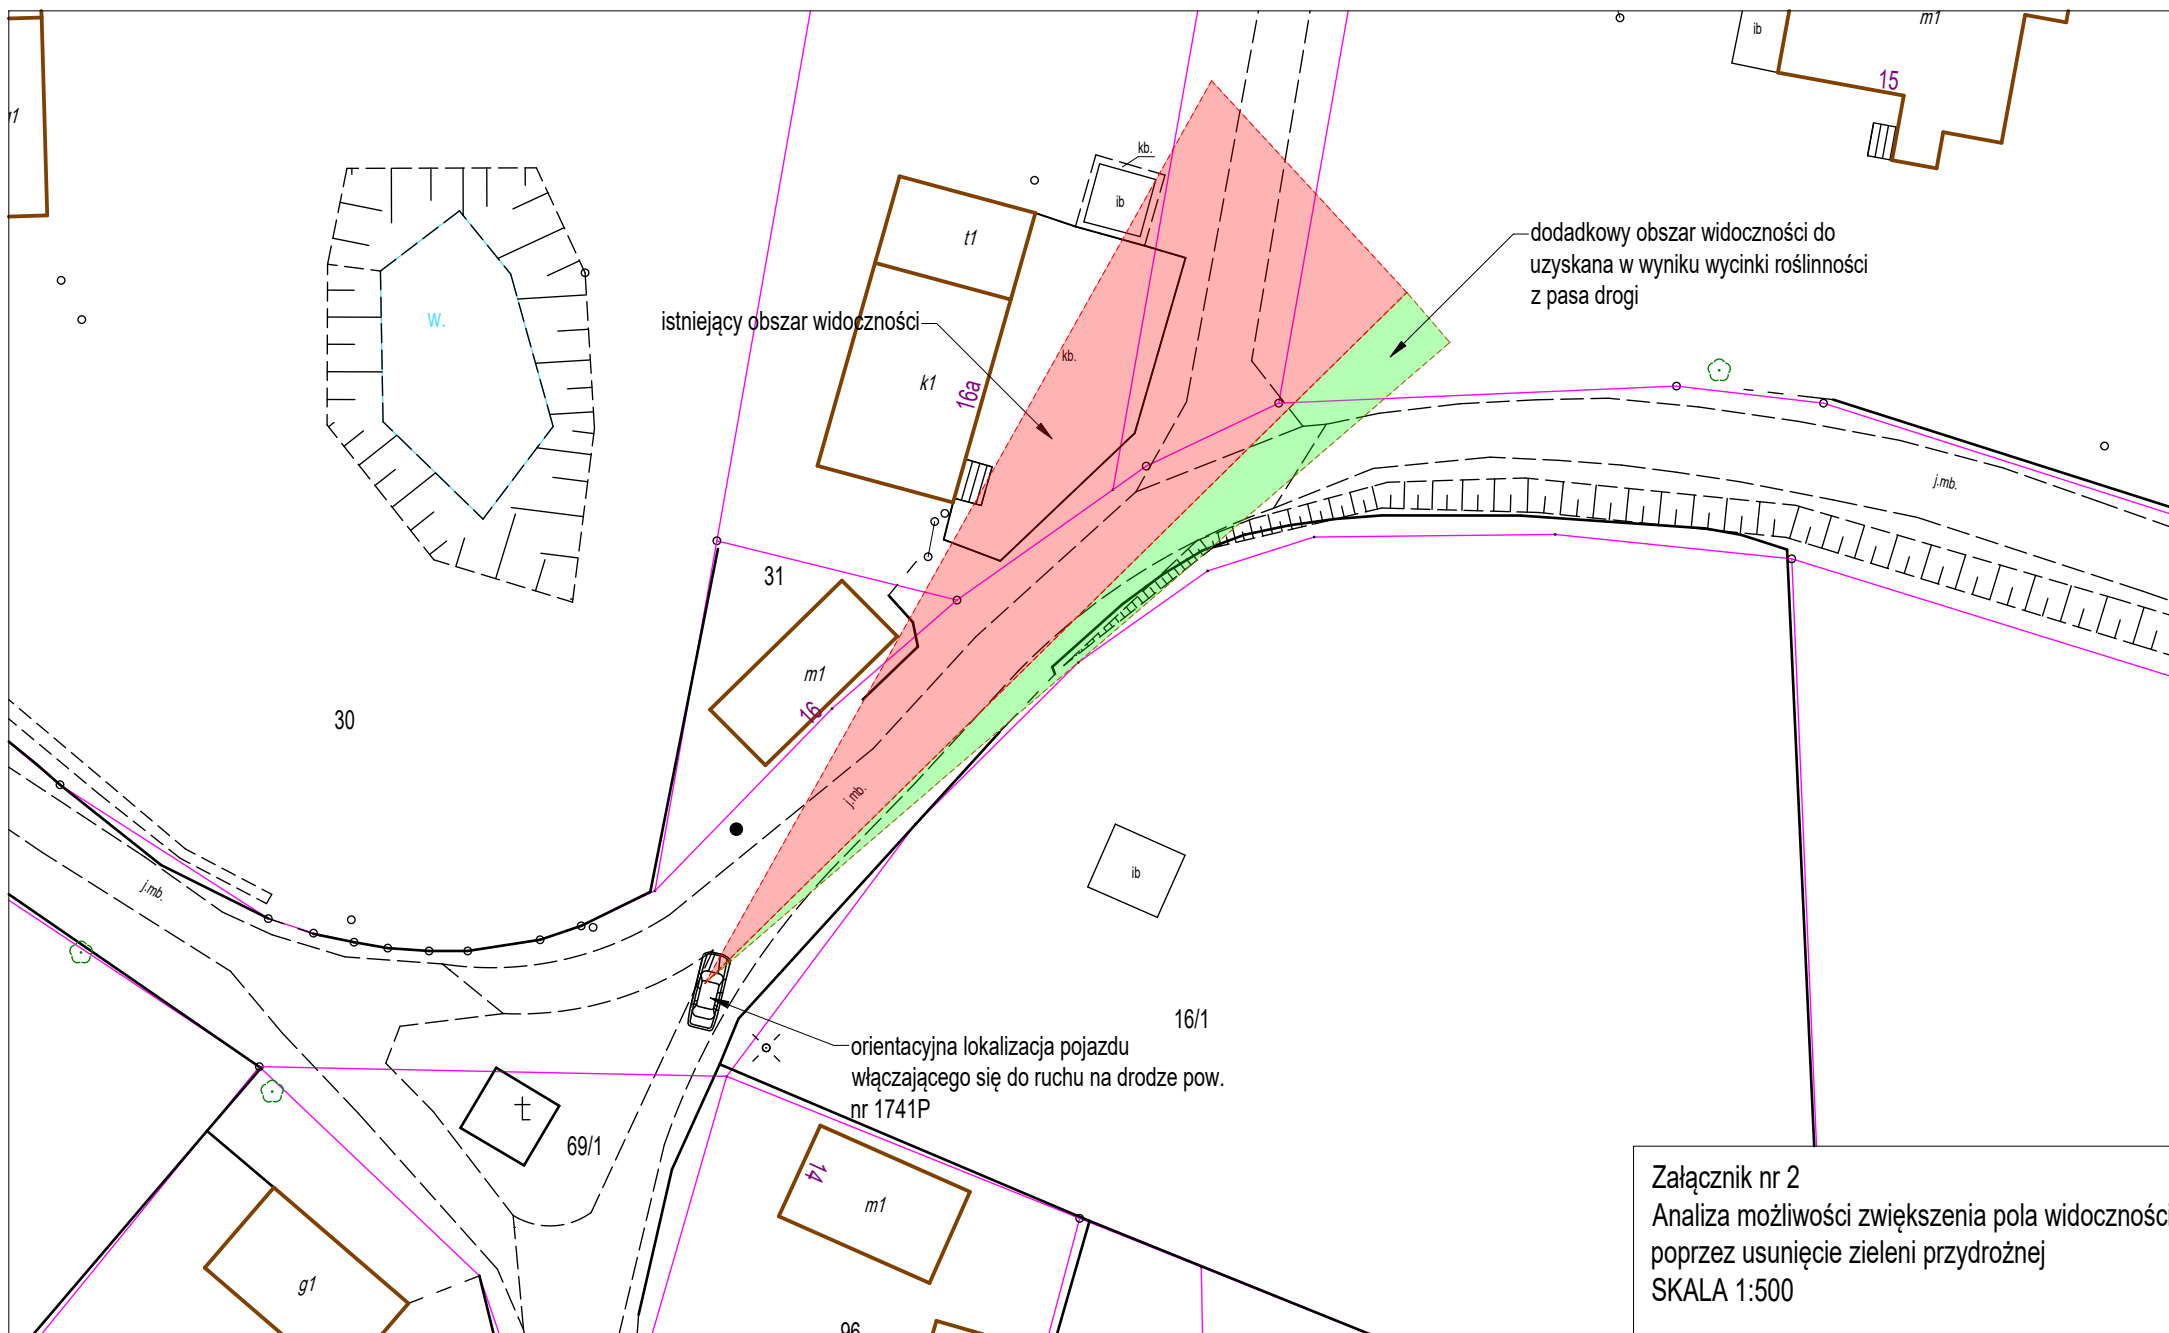

Załącznik nr 2
Analiza możliwości zwiększenia pola widoczności
poprzez usunięcie zieleni przydrożnej
SKALA 1:500