


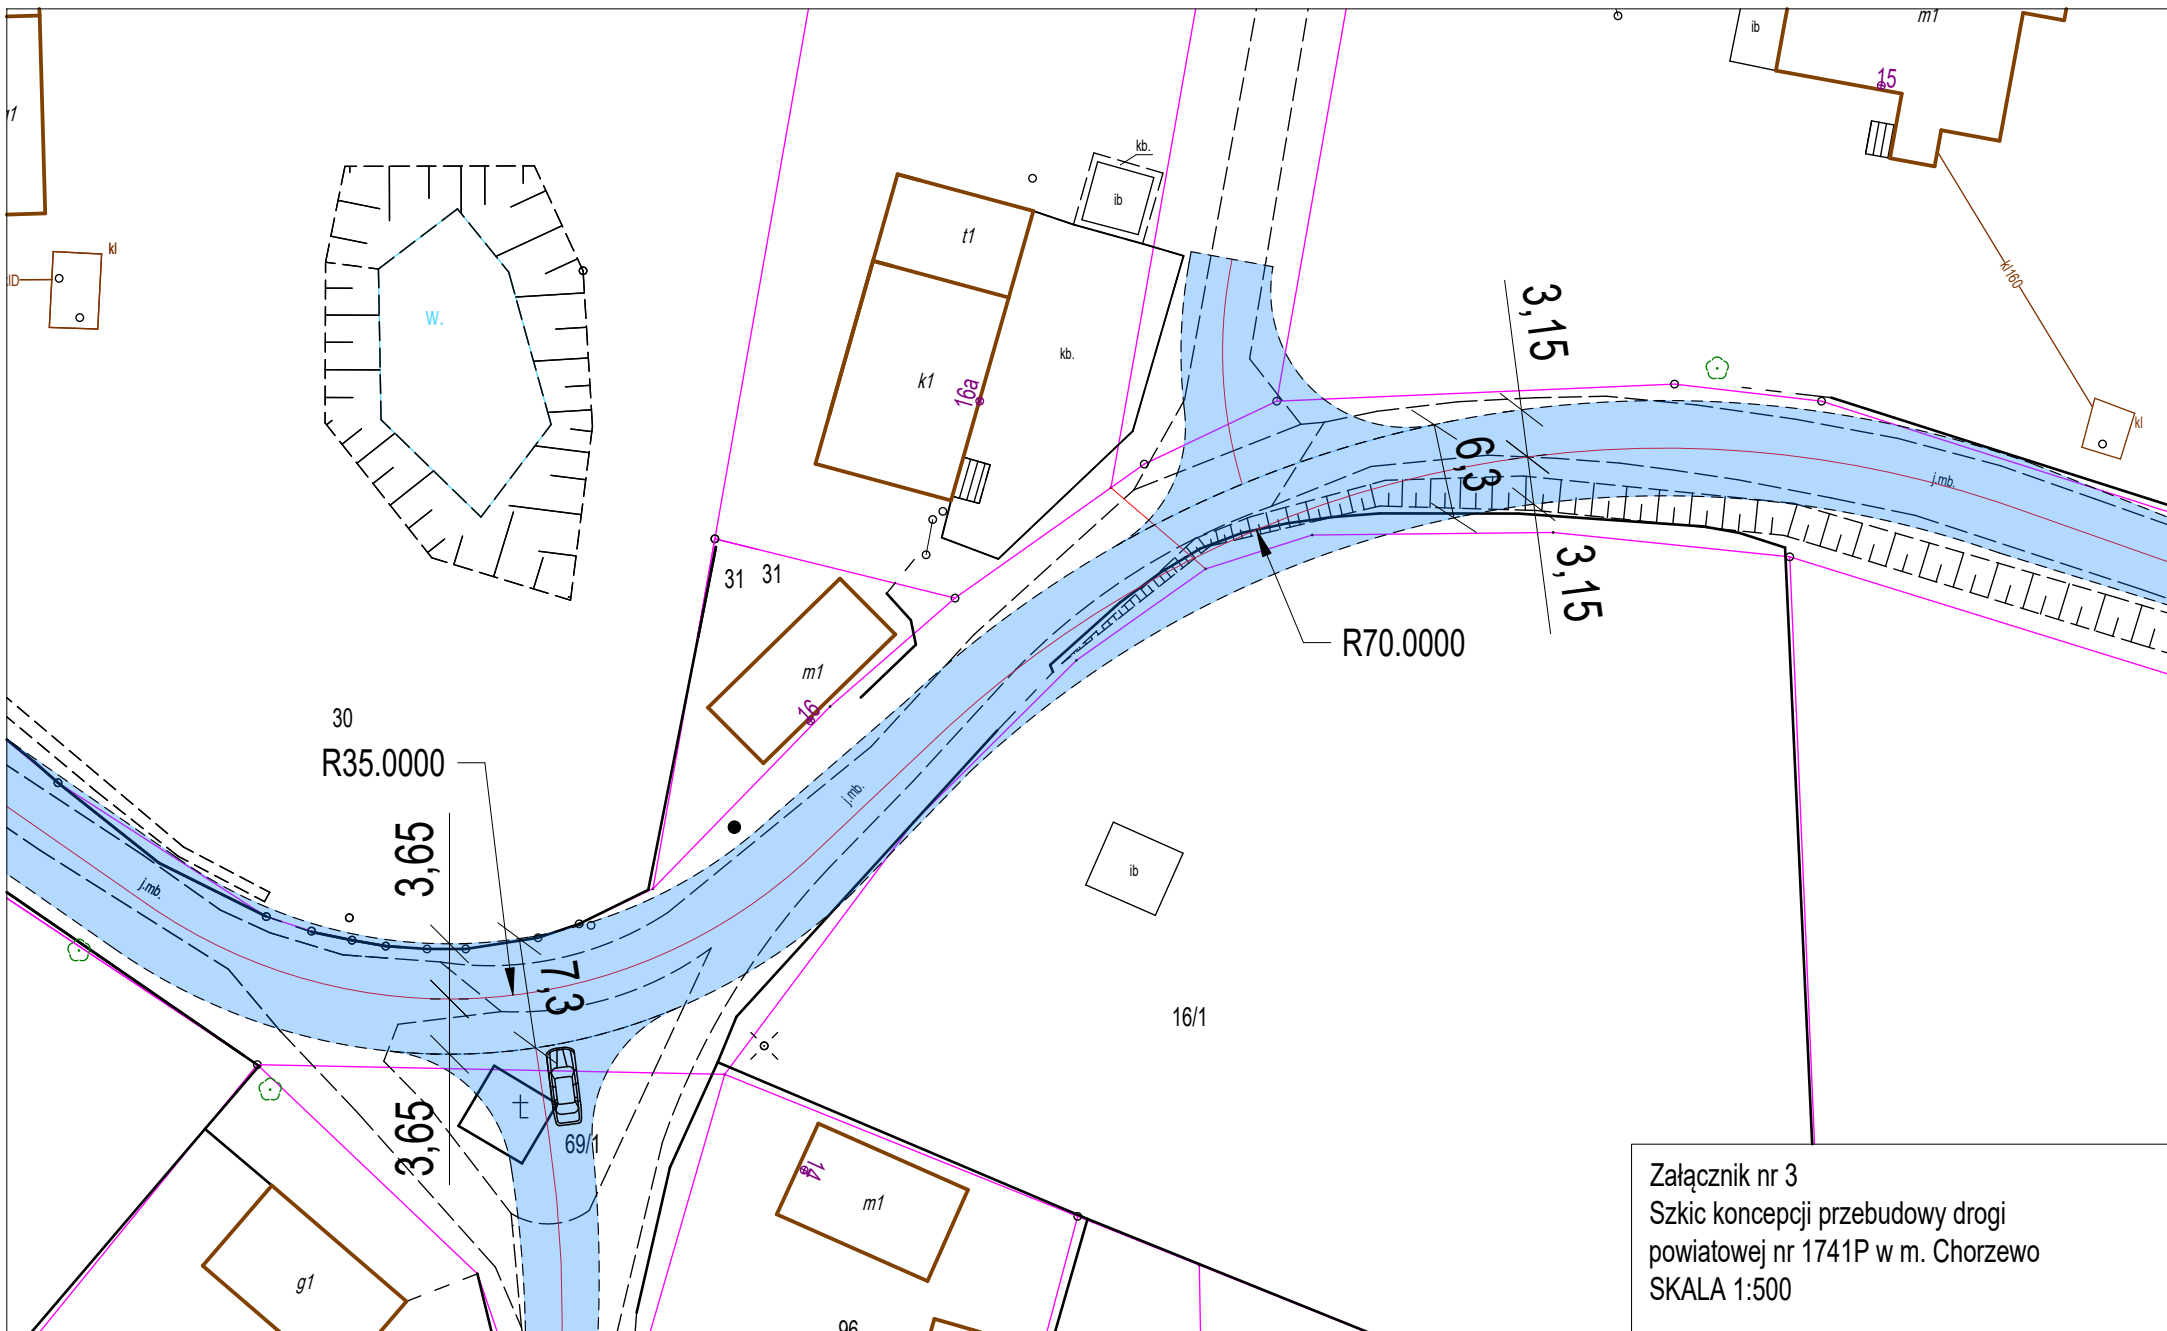

Załącznik nr 3
Szkic koncepcji przebudowy drogi
powiatowej nr 1741P w m. Chorzewo
SKALA 1:500